



PLANTA BAJA

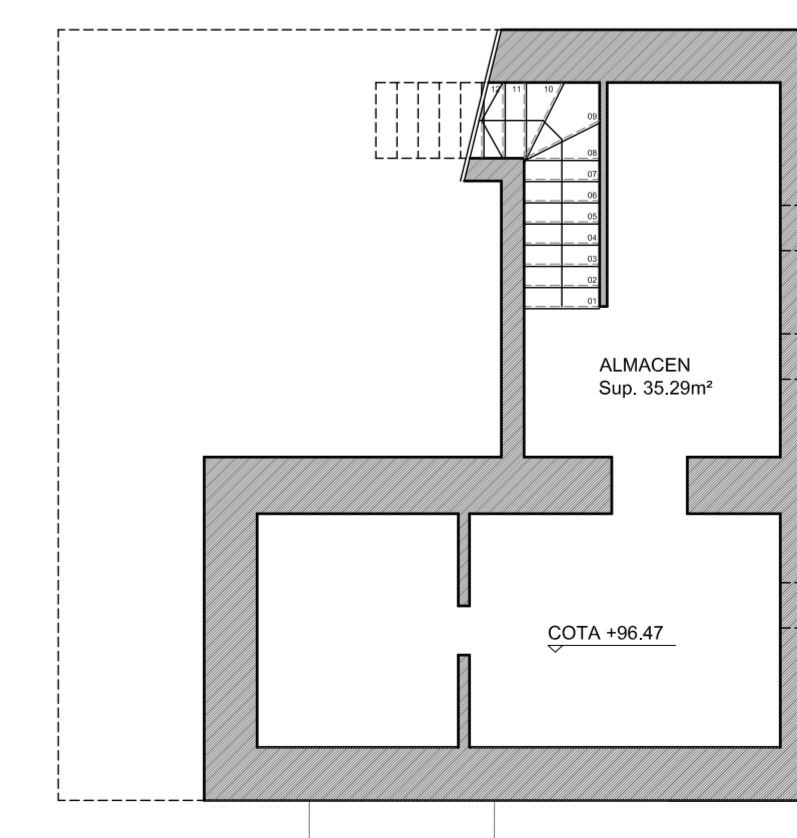


PLANTA SÓTANO

[D01] DISTRIBUCIÓN PLANTA BAJA

PROYECTO BÁSICO DE REFORMA. EDIFICIO AISLADO PARA USO DE CENTRO DOCENTE CAM DE LA VILETA 210. SON PUIG. C.P.07011. T.M. PALMA DE MALLORCA. FEBRERO 2016. ESCALA 1/100

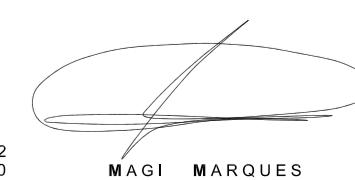


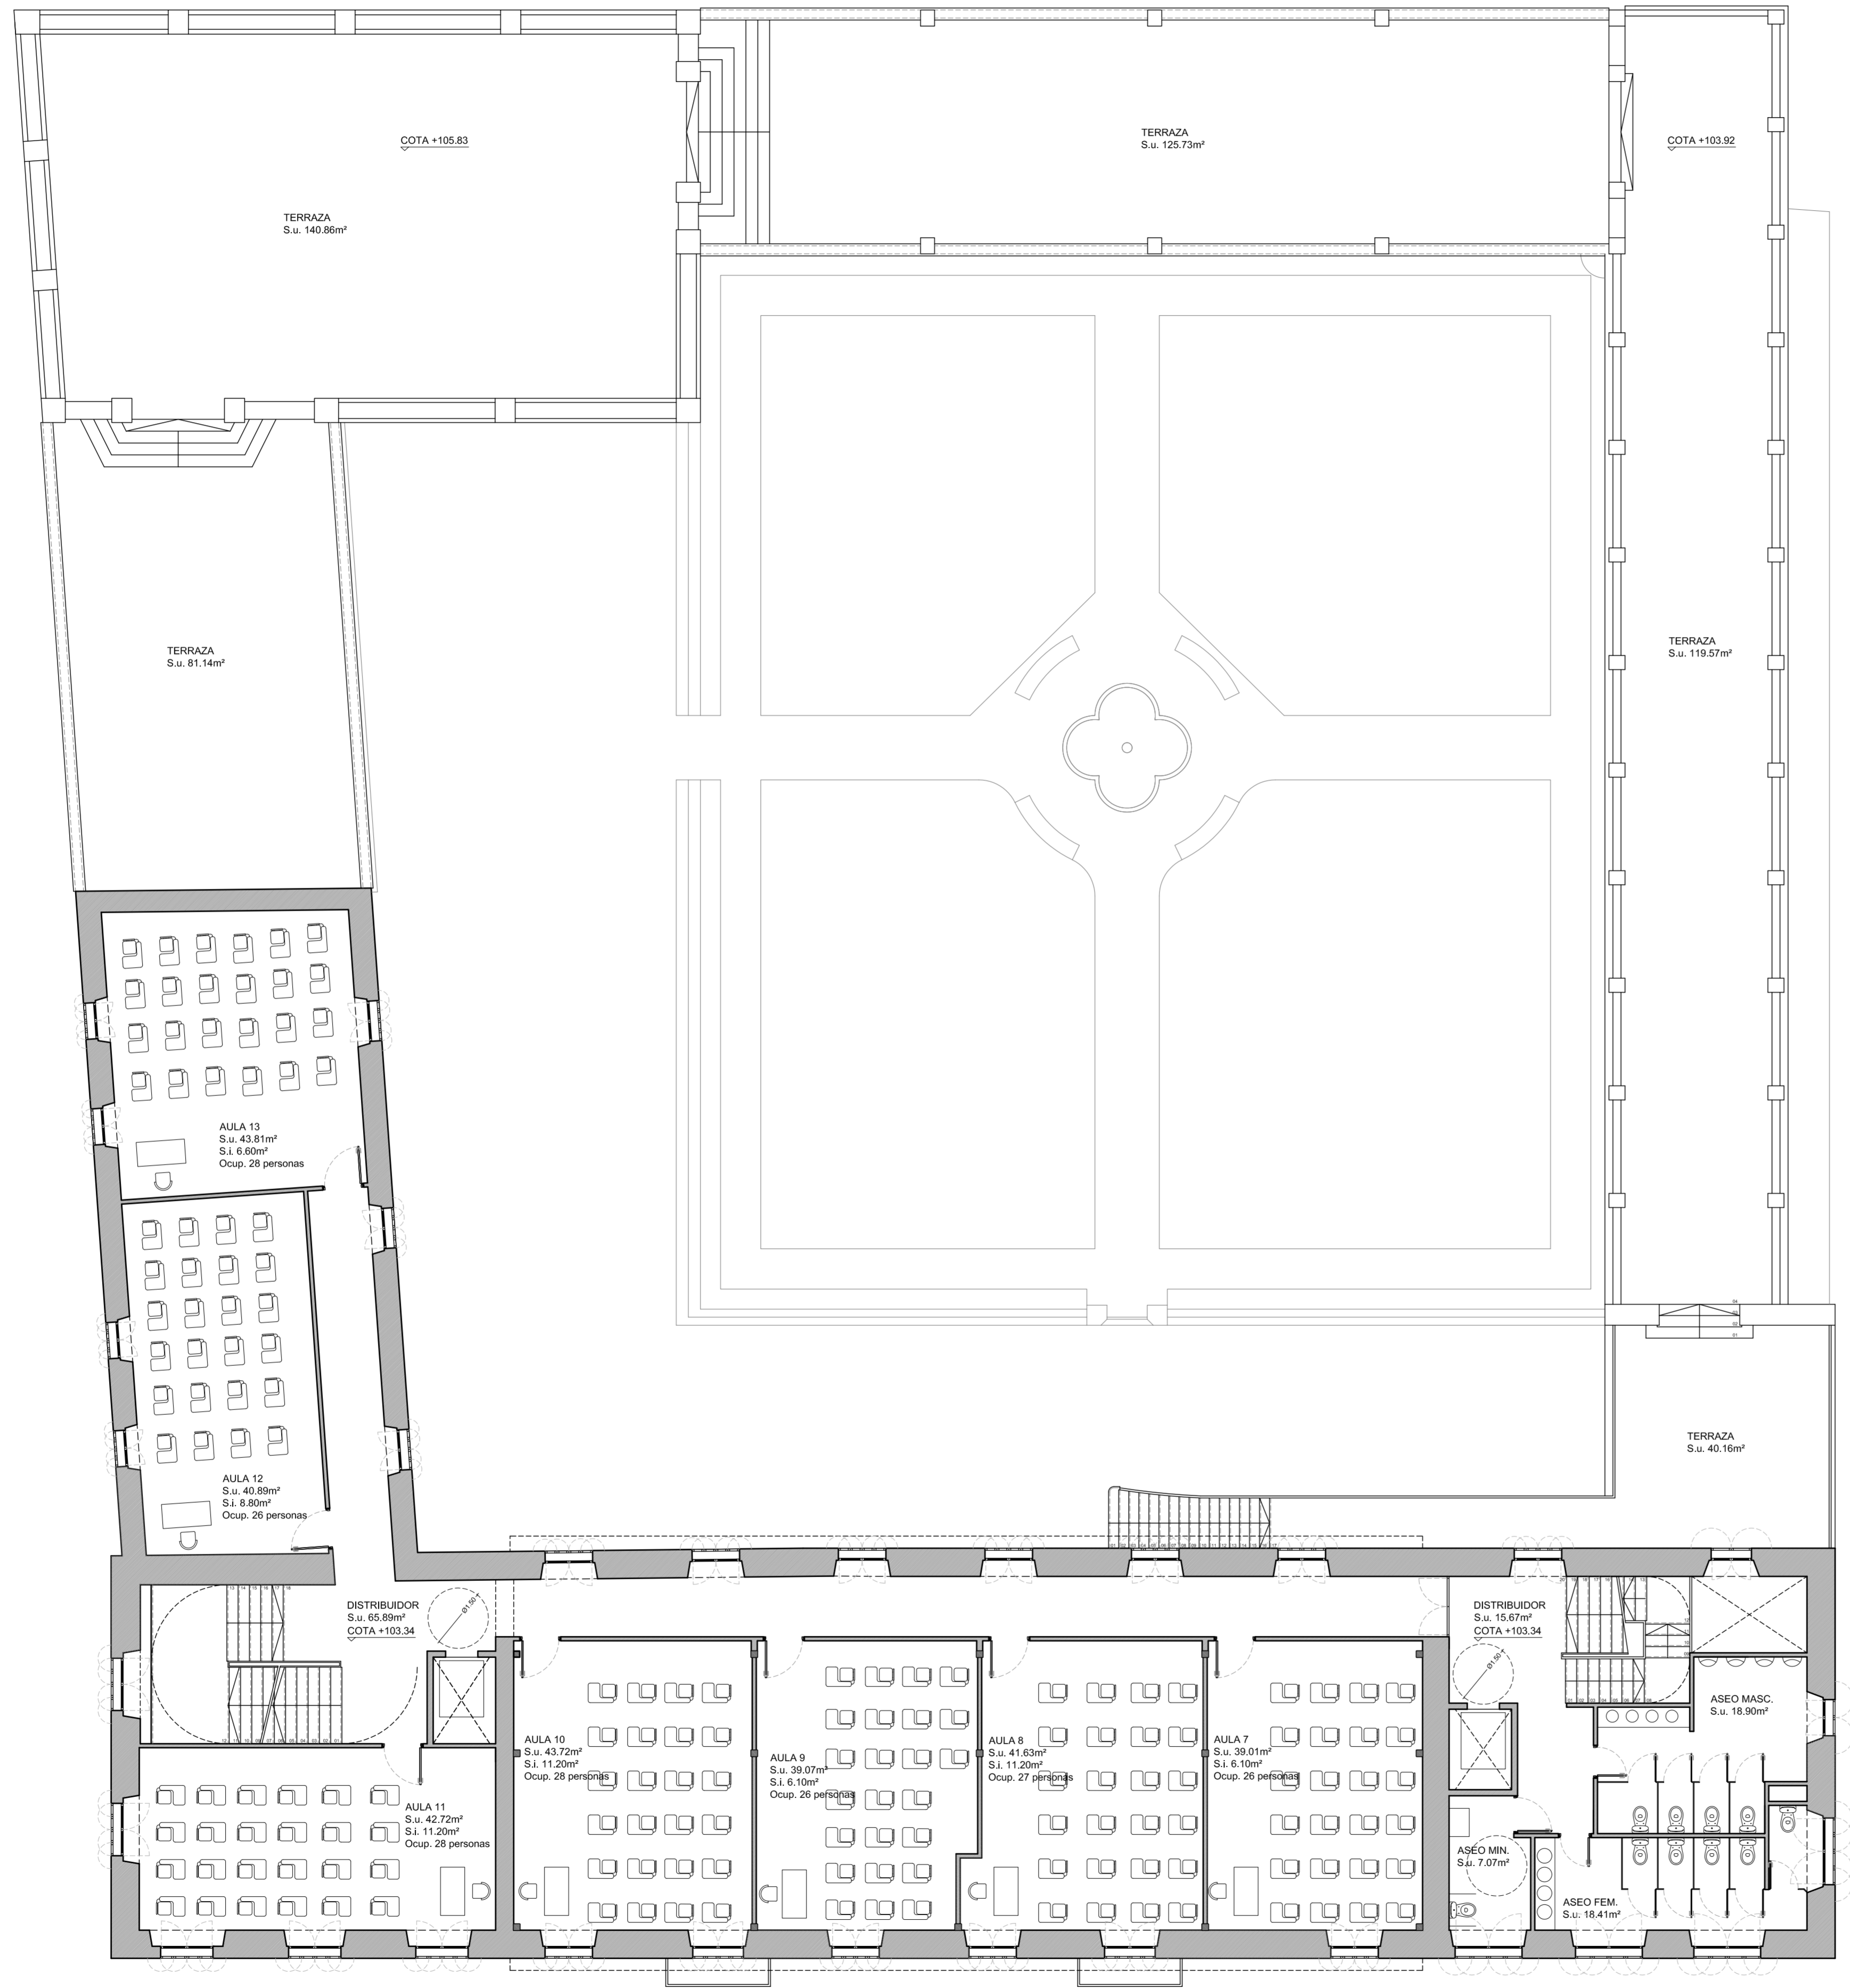


[D02] DISTRIBUCIÓN
PLANTA PISO 1

PROYECTO BÁSICO DE REFORMA. EDIFICIO AISLADO PARA USO DE CENTRO DOCENTE
CAMÍ DE LA VILETA 210. SON PUIG. C.P.07011. T.M. PALMA DE MALLORCA.
PROMOTOR: HAPPY FACES KINDER BALEARIS S.L. FEBRERO 2016. ESCALA 1/100



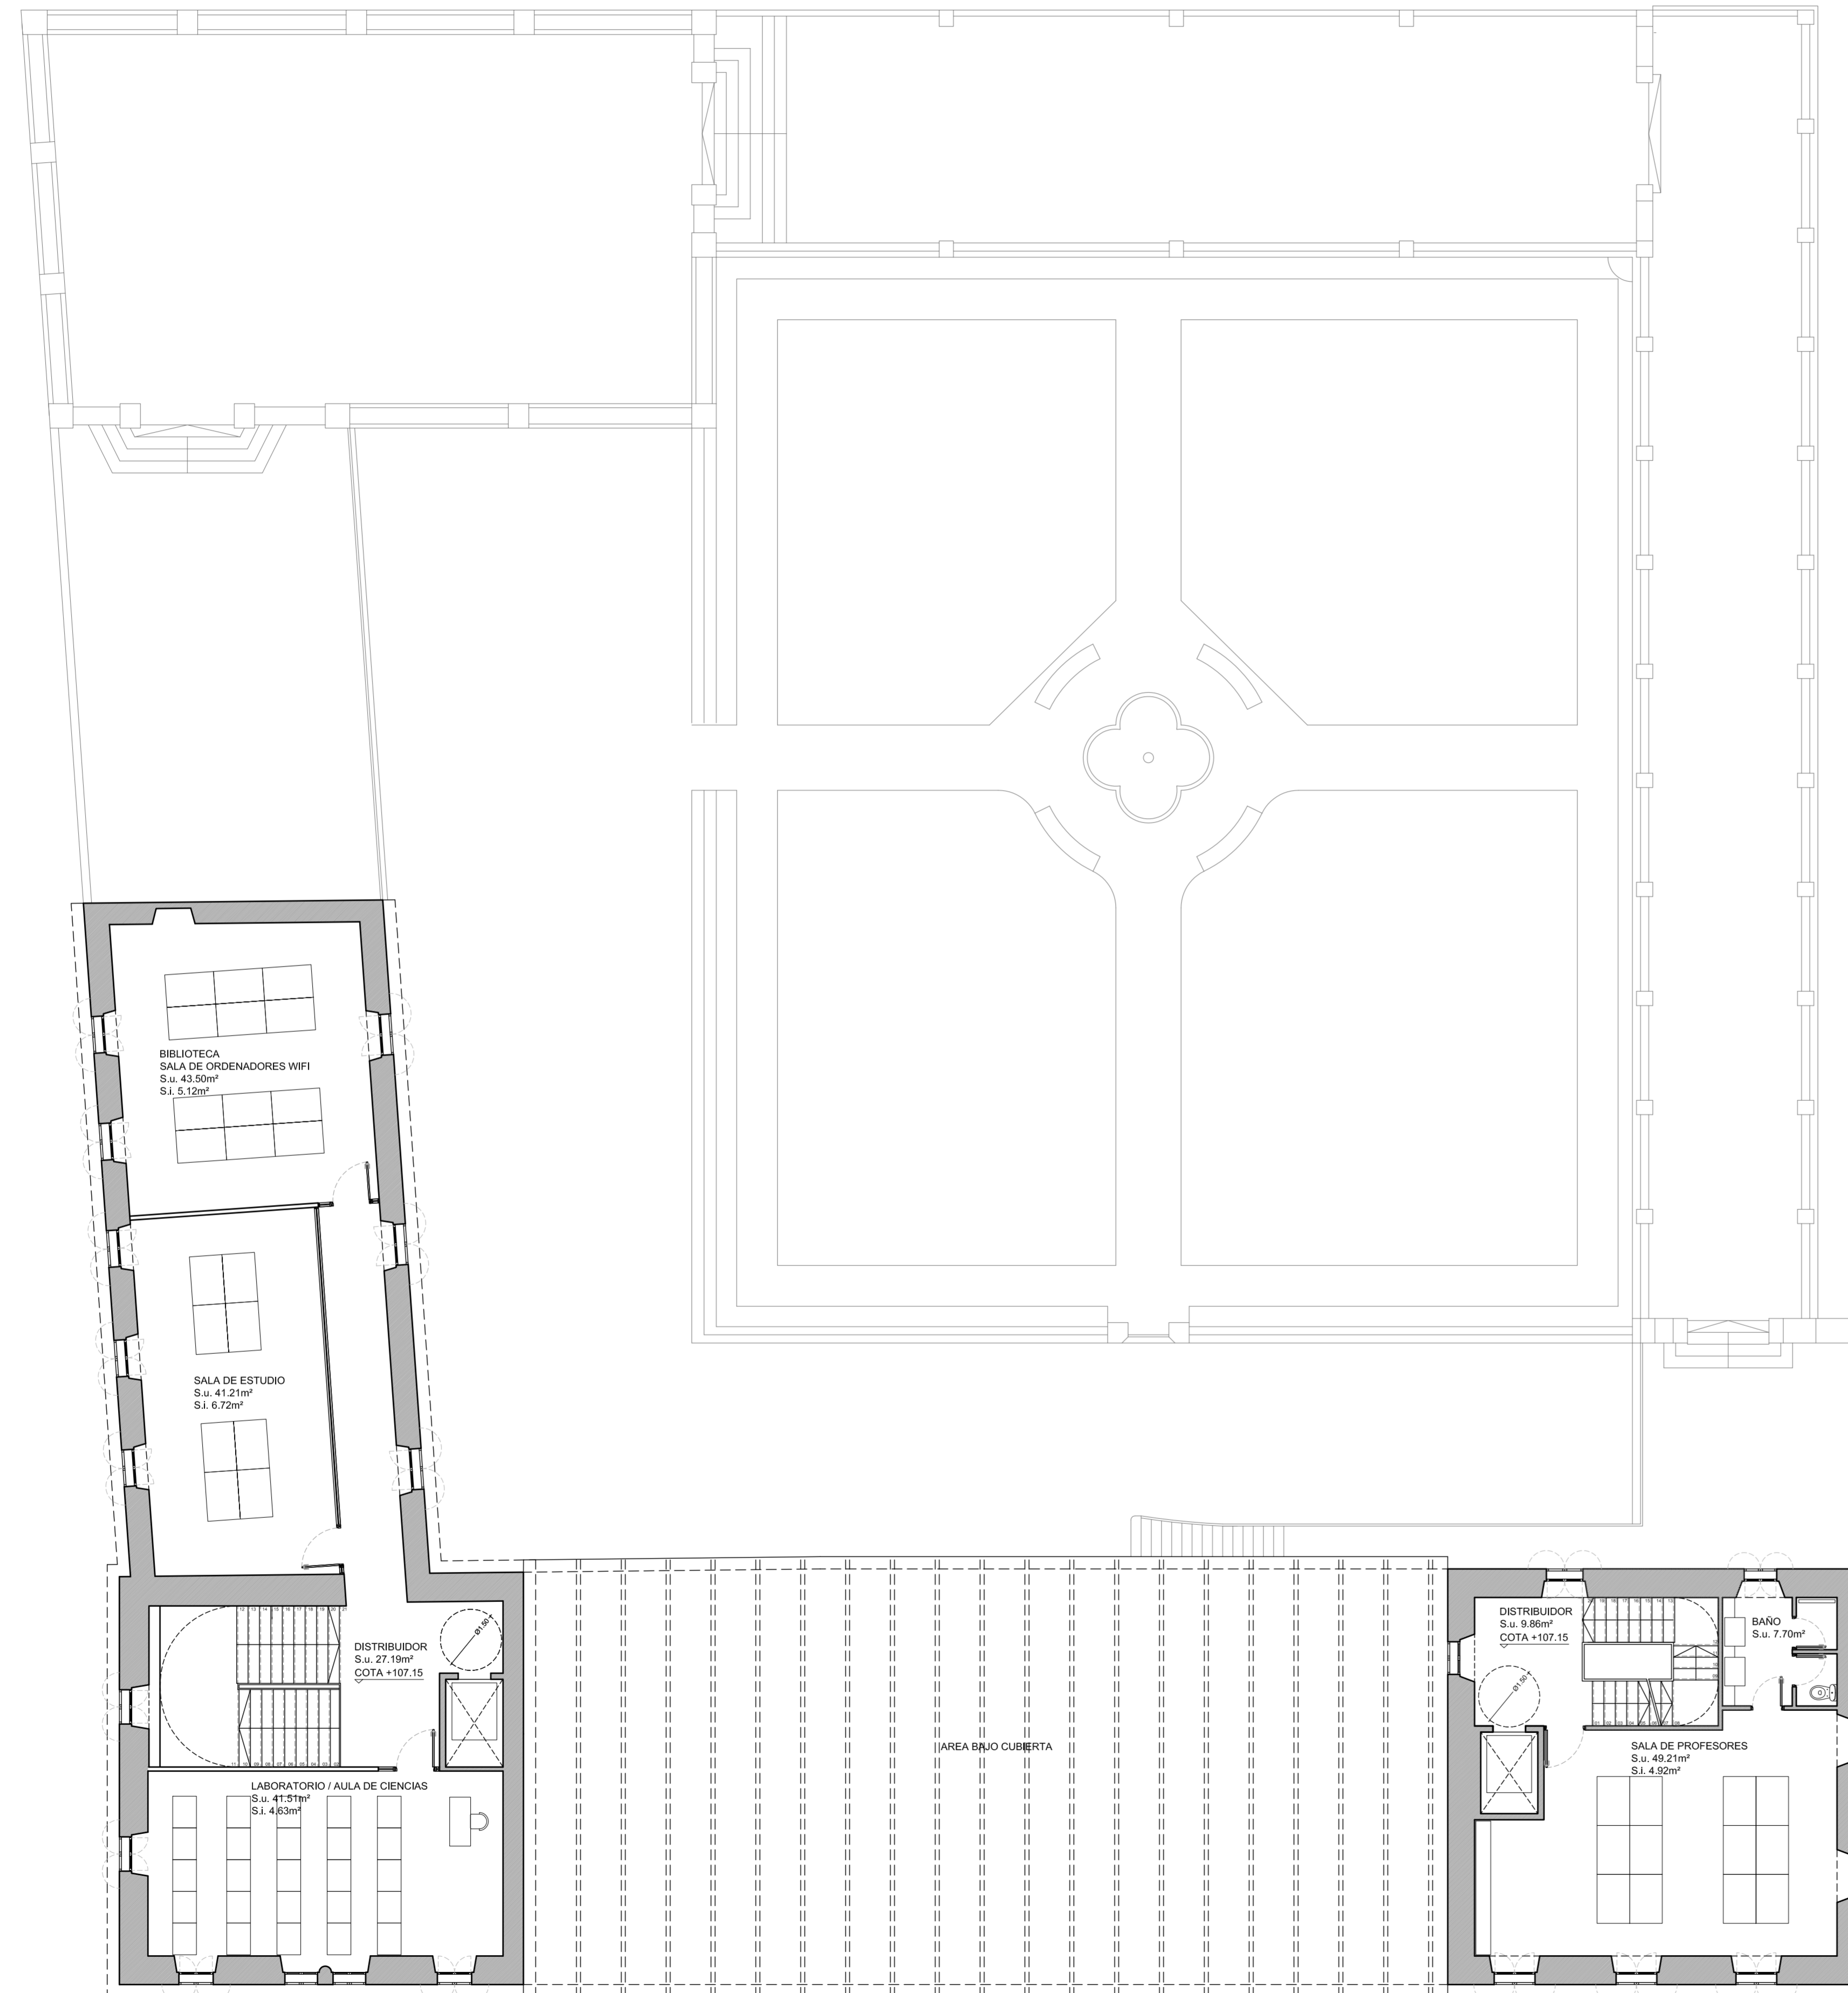

PLANTA PISO 2

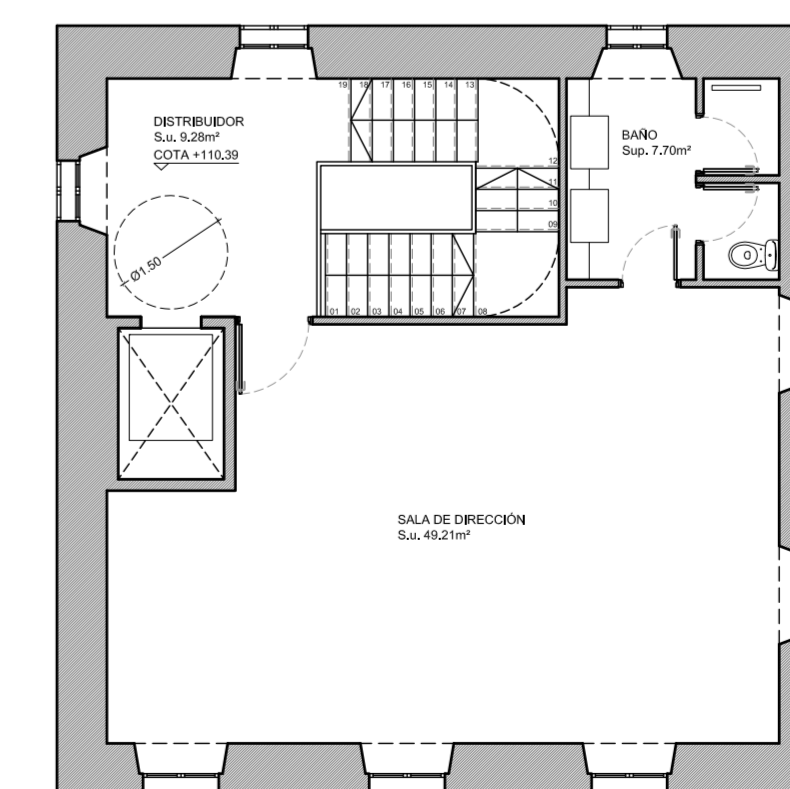

PLANTA PISO 3

[D03] DISTRIBUCIÓN
PLANTA PISO 2 Y PISO 3

PROYECTO BÁSICO DE REFORMA. EDIFICIO AISLADO PARA USO DE CENTRO DOCENTE
CAMI DE LA VILETA 210. SON PUIG. C.P.07011. T.M. PALMA DE MALLORCA. 2015-12
PROMOTOR: HAPPY FACES KINDER BALEARIS S.L. FEBRERO 2016. ESCALA 1/100

